


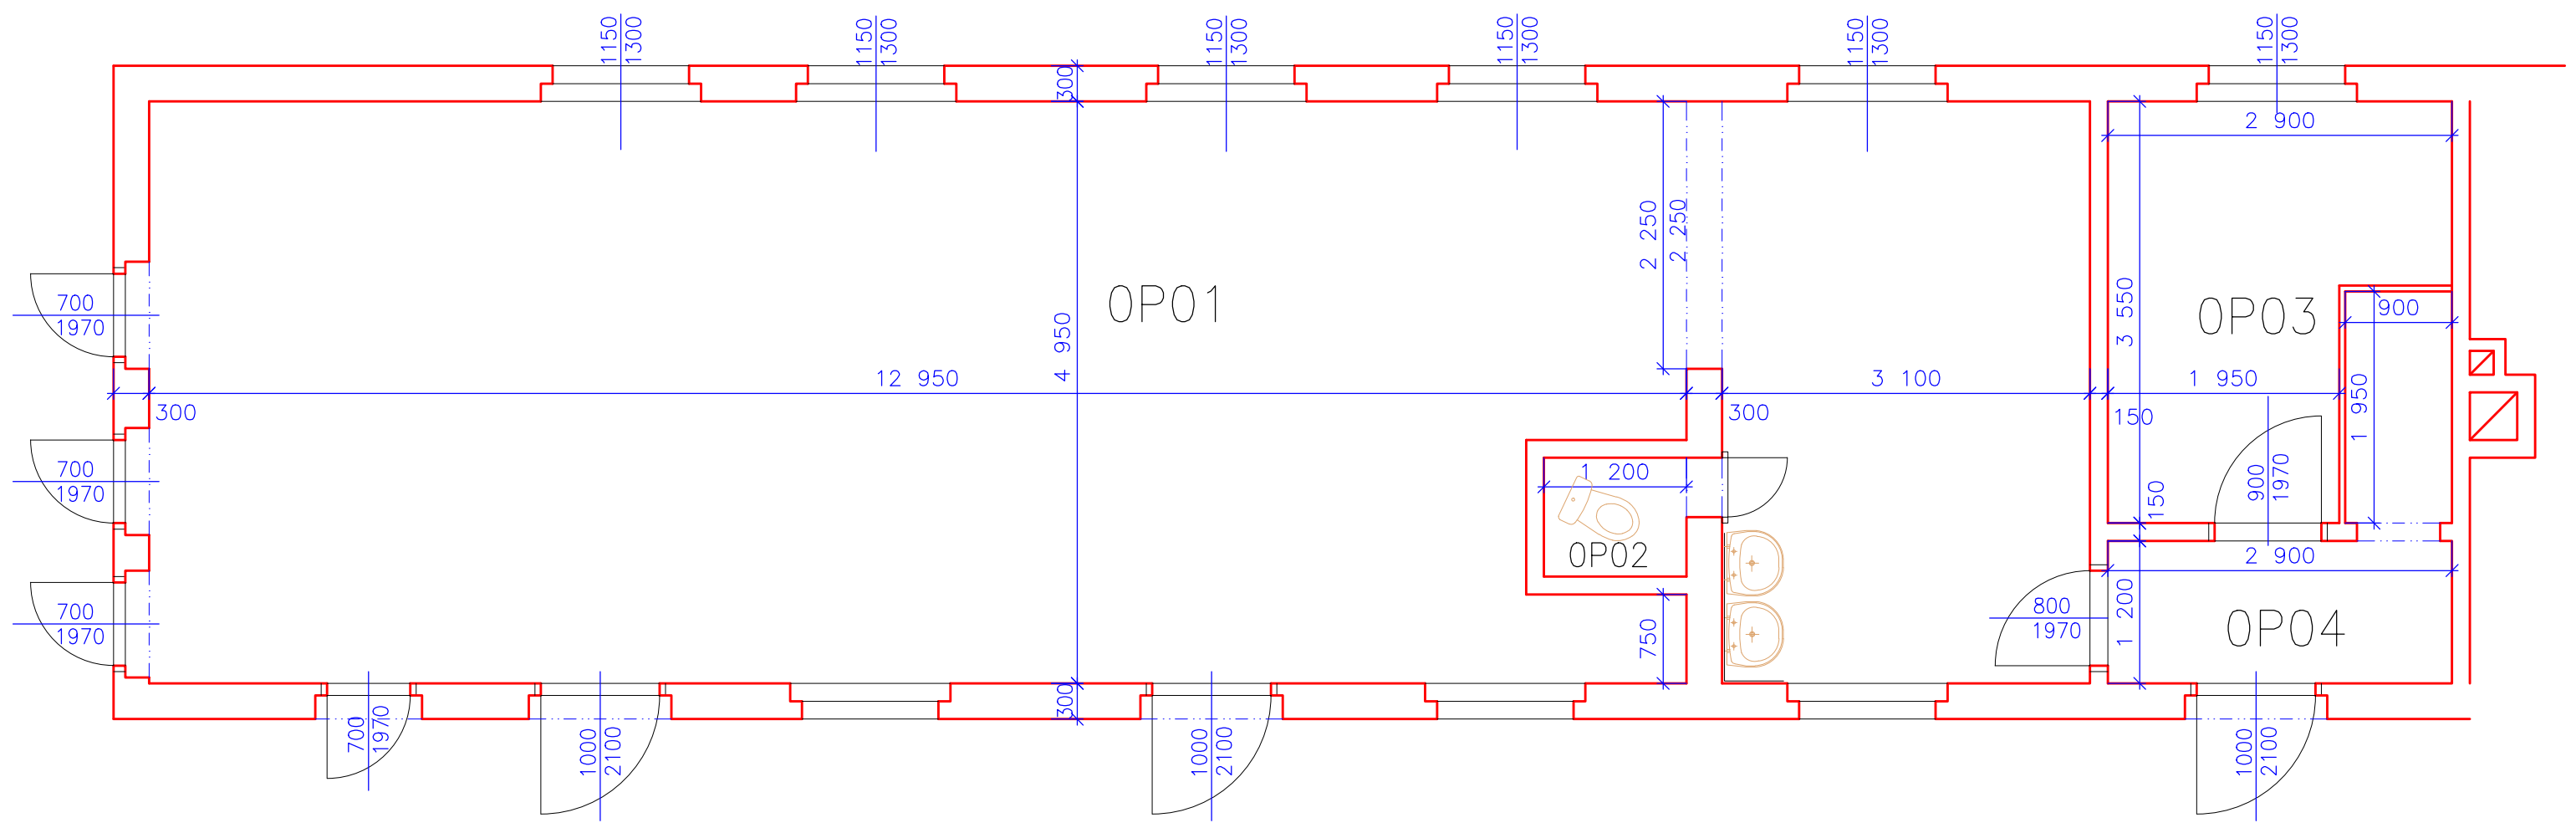

LEGENDA MÍSTNOSTÍ Plochy dle SAP			
Č.MÍST.	NÁZEV, ÚČEL	PLOCHA m2	VÝŠKA MÍSTNOSTI mm
OP01	DÍLNA–DŘEVOVÝROBA	77,50	2900
OP02	WC	1,00	2100
OP03	KANCELÁŘ	8,40	2900
OP04	ZÁDVEŘÍ	5,30	2900

NAVRHL	VYPRACOVAL Jiří Vaněk	ZODPOV. PROJEKTANT	 České dráhy a.s. RSM Hradec Králové Riegrovo náměstí 914 500 02 Hradec Králové			
SAP-8 – 722		IČ-6100594142				
Kraj	Královeshrad.	P.č.–1830	KÚ	Hostinné	Datum	7/2019
Stavba	H o s t i n n é býv.kancel SZD–truhlárna				Účel	PD
					km poloha	107,650
					Měřítko	
Výkres	Půdorys I.NP				Č.paré	
Investor	České dráhy a.s.					